

OSIEDLE POEZJA LOKAL 1B



STARA NIEDZIAŁKA
ul. MIŁOSZA




+48 736-845-689




biuro@arte-development.pl



www.arte-development.pl

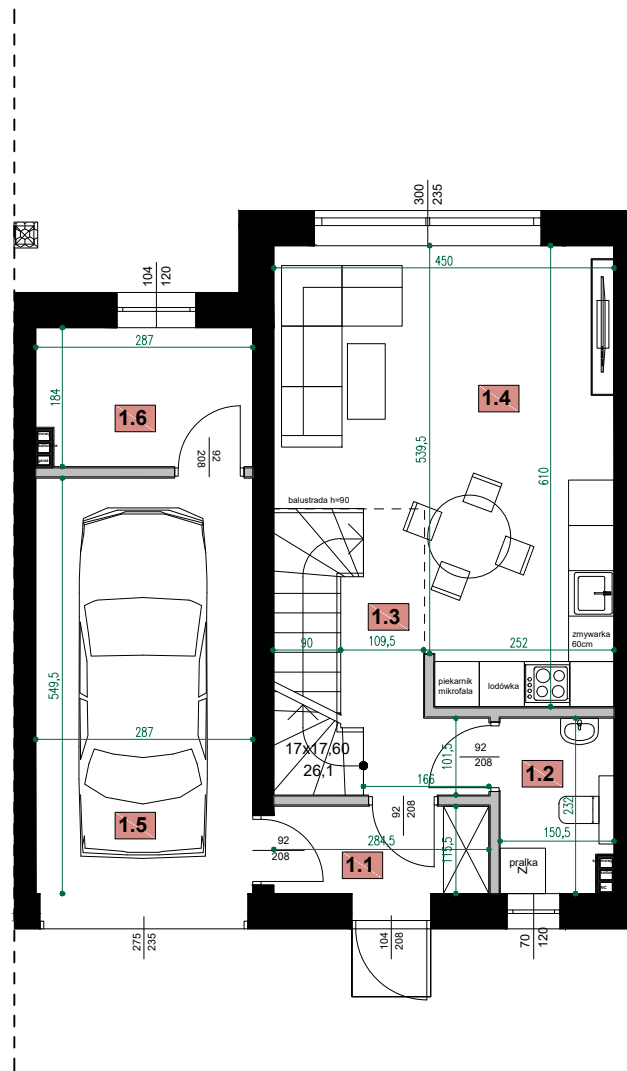


WYKAZ POMIESZCZEŃ- LOKAL 1B - PARTER			
Nr	Nazwa	Posadzka	Pow. użytkowa [m ²]
1.1	wiatrołap	terakota	3,30
1.2	WC	terakota	3,50
1.3	komunikacja	terakota	6,00
1.4	pokój dzienny z an.kuch	panel/deska	21,90
1.5	garaż	terakota	15,80
1.6	pom. gospodarcze	terakota	5,20
Razem:			55,70

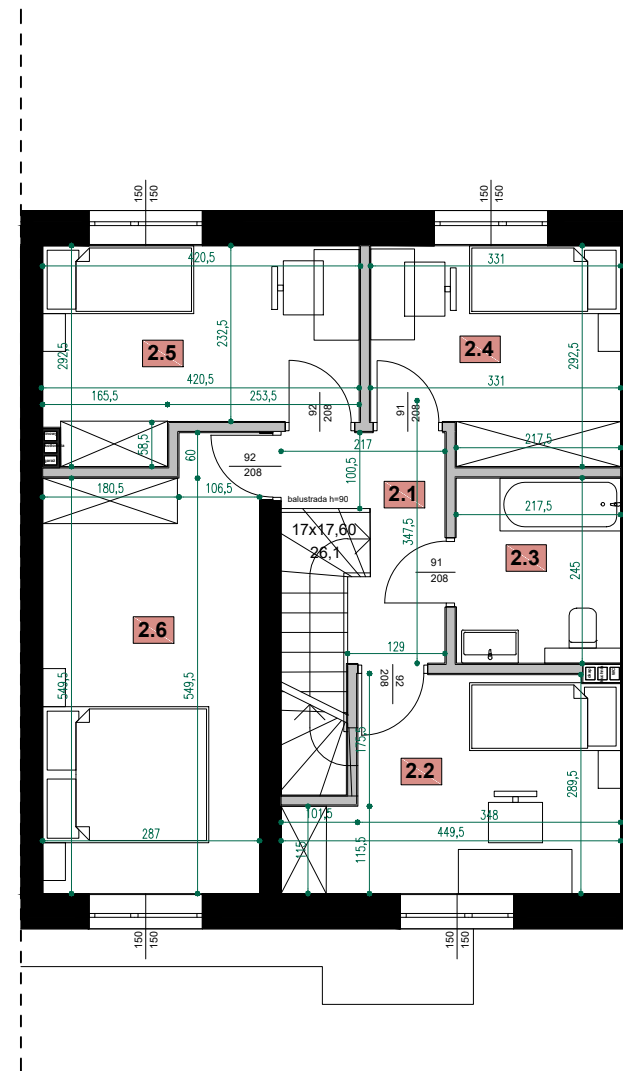

WYKAZ POMIESZCZEŃ- LOKAL 1B - PIĘTRO			
Nr	Nazwa	Posadzka	Pow. użytkowa [m ²]
2.1	komunikacja	terakota	4,50
2.2	pokój	panel/deska	11,10
2.3	łazienka	terakota	5,30
2.4	pokój	panel/deska	9,00
2.5	pokój	panel/deska	10,70
2.6	pokój	panel/deska	16,40
Razem:			57,00

Lokalizacja lokalu na działce

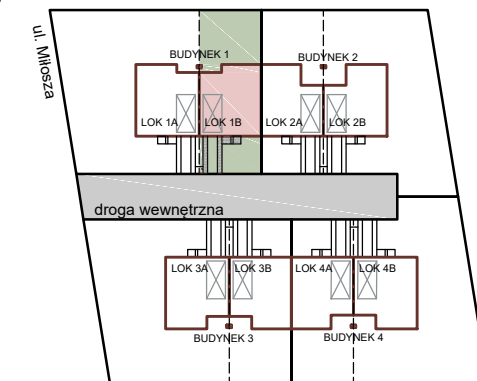

Bilans terenu	
P _{uz} = 178,16m ²	Pow. [m ²]
powierzchnia zabudowy	74,94
powierzchnia utwardzona	9,01
powierzchnia biologicznie czynna	94,21



LOKAL 1B
KONDYGNACJA PARTER
POWIERZCHNIA 55,70m²

LOKAL 1B
KONDYGNACJA PIĘTRO
POWIERZCHNIA 57,00m²

POWIERZCHNIA UŻYTKOWA 112,70m²

UWAGI:

1. Powierzchnie pomieszczeń podano z uwzględnieniem grubości tynków, zgodnie z normą PN-ISO 9836;
2. Wymiary pomieszczeń podano w centymetrach
3. Wymiary pomieszczeń podano z uwzględnieniem tynków;
4. Powierzchnie oraz wymiary mogą ulec niewielkim zmianom w trakcie realizacji projektu;
5. Powierzchnia pod ściankami działowymi nie jest wliczona do powierzchni lokalu;

- - ŚCIANY KONSTRUKCYJNE
- - ŚCIANY DZIAŁOWE
- - UTWARDZENIE KOSTKĄ BETONOWĄ
- - TRAWNIK

SKALA 1:100



BUDYNEK JEDNORODZINNY
W ZABUDOWIE BLIŹNIACZEJ