



OSIEDLE POEZJA LOKAL 4A

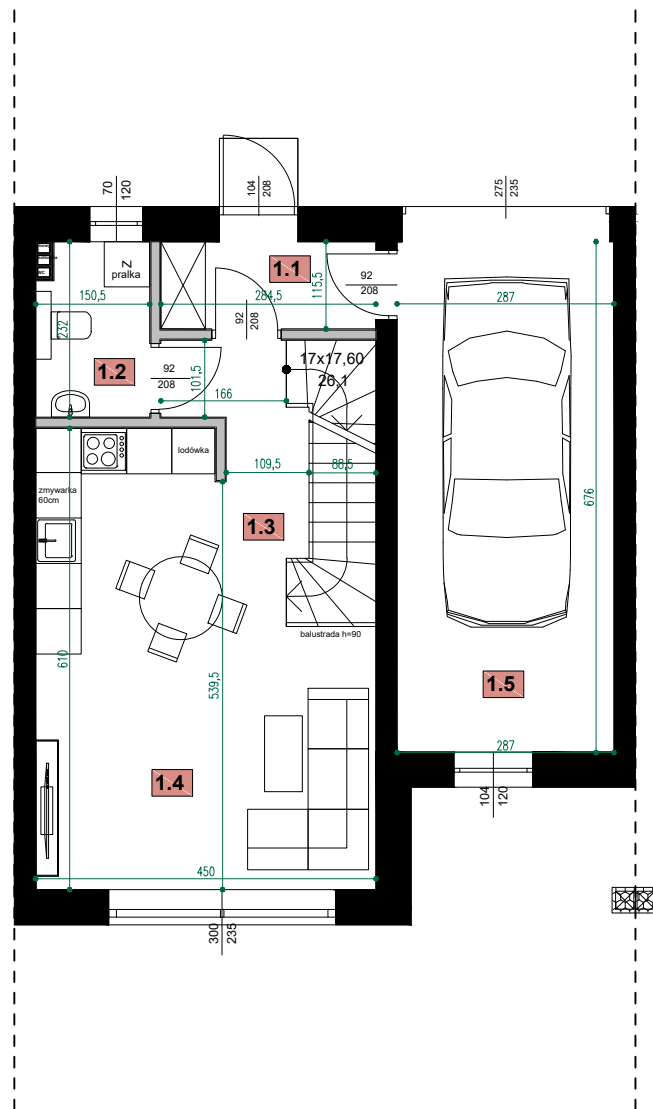

WYKAZ POMIESZCZEŃ- LOKAL 4A - PARTER			
Nr	Nazwa	Posadzka	Pow. użytkowa [m ²]
1.1	wiatrolap	terakota	3,30
1.2	WC	terakota	3,50
1.3	komunikacja	terakota	6,00
1.4	pokój dzienny z an.kuch	panel/deska	21,90
1.5	garaż	terakota	19,40
Razem:			54,10

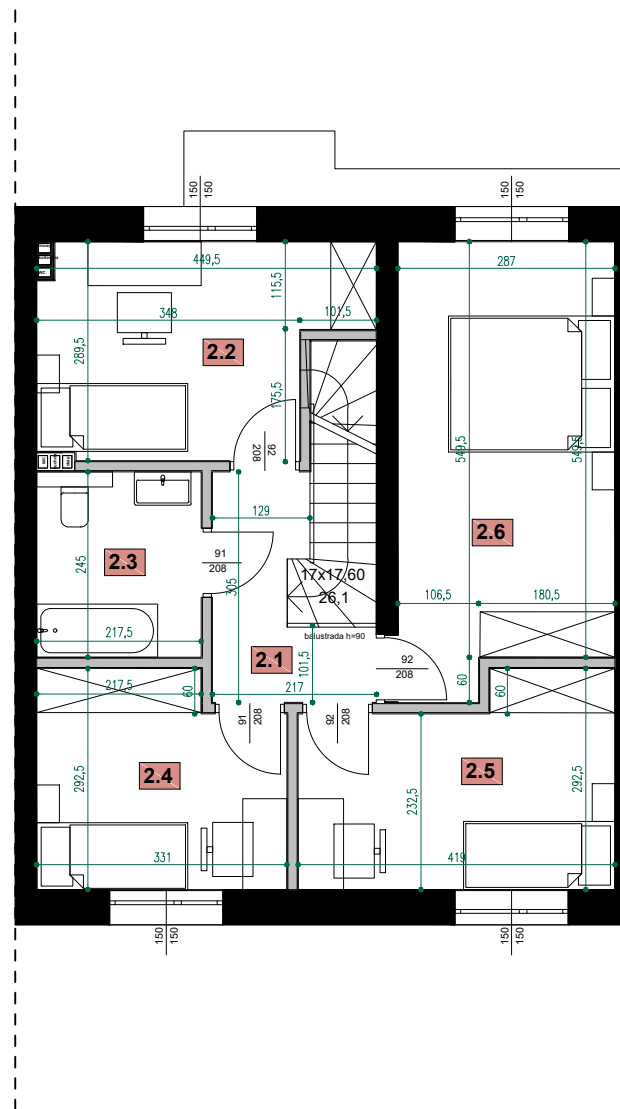

WYKAZ POMIESZCZEŃ- LOKAL 4A - PIĘTRO			
Nr	Nazwa	Posadzka	Pow. użytkowa [m ²]
2.1	komunikacja	terakota	4,50
2.2	pokój	panel/deska	11,10
2.3	łazienka	terakota	5,30
2.4	pokój	panel/deska	9,00
2.5	pokój	panel/deska	10,70
2.6	pokój	panel/deska	16,40
Razem:			57,00




STARA NIEDZIAŁKA
ul. MIŁOSZA

+48 736-845-689

biuro@arte-development.pl

www.arte-development.pl

Lokalizacja lokalu na działce

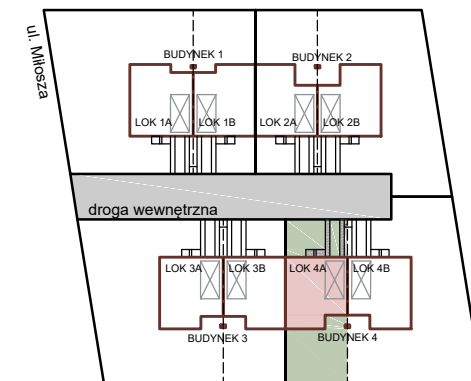

Bilans terenu	
P _{og} = 178,17m ²	Pow. [m ²]
powierzchnia zabudowy	73,14
powierzchnia utwardzona	9,00
powierzchnia biologicznie czynna	96,03



LOKAL 4A
KONDYGNACJA PARTER
POWIERZCHNIA 54,10m²

LOKAL 4A
KONDYGNACJA PIĘTRO
POWIERZCHNIA 57,00m²

POWIERZCHNIA UŻYTKOWA 111,10m²

UWAGI:
1. Powierzchnie pomieszczeń podano z uwzględnieniem grubości tynków, zgodnie z normą PN-ISO 9836;
2. Wymiary pomieszczeń podano w centymetrach
3. Wymiary pomieszczeń podano z uwzględnieniem tynków;
4. Powierzchnie oraz wymiary mogą ulec niewielkim zmianom w trakcie realizacji projektu;
5. Powierzchnia pod ściankami działowymi nie jest wliczona do powierzchni lokalu;

— ŚCIANY KONSTRUKCYJNE
— ŚCIANY DZIAŁOWE
— UTWARDZENIE KOSTKĄ BETONOWĄ
— TRAWNIK

SKALA 1:100



BUDYNEK JEDNORODZINNY
W ZABUDOWIE BLIŹNIACZEJ